
Site Plan

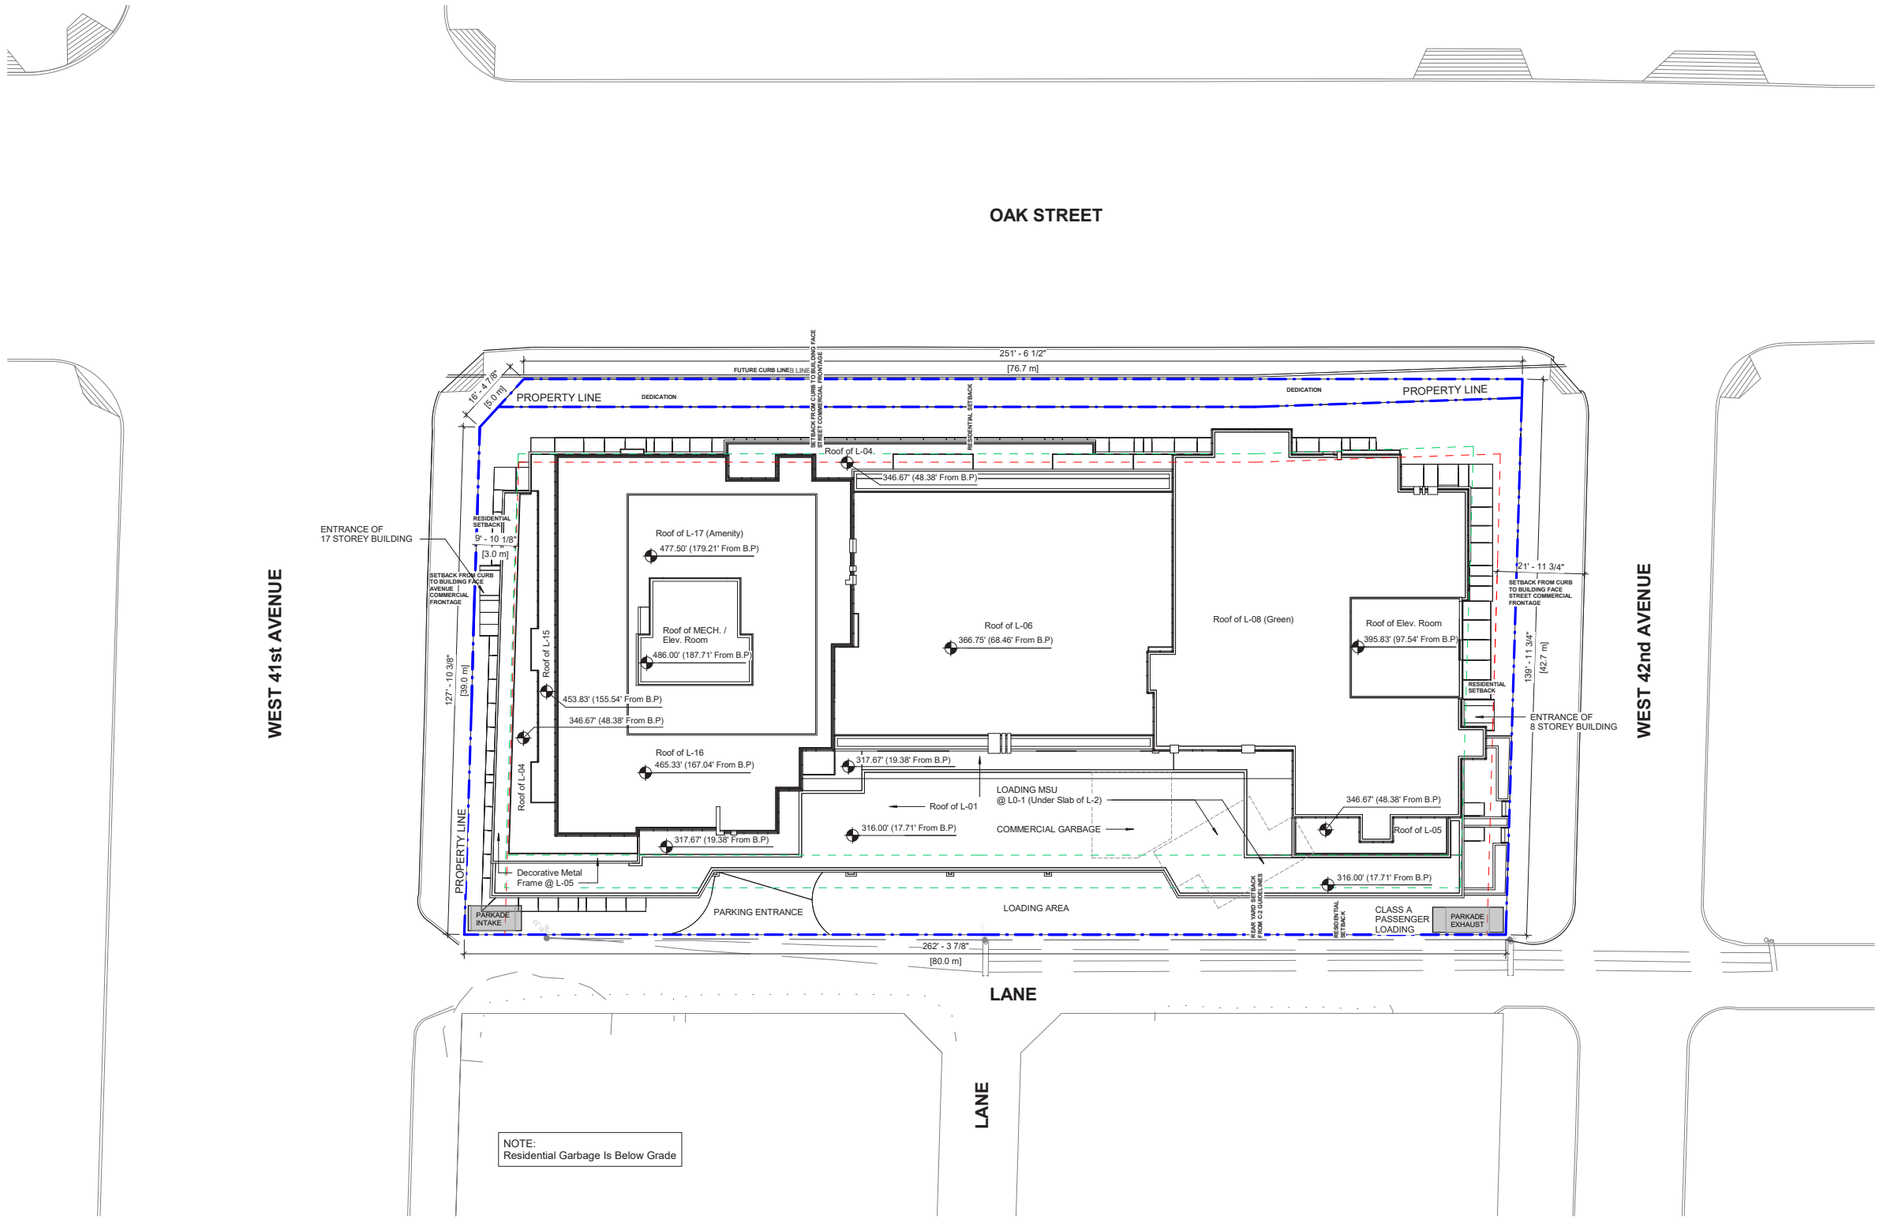

1 / A-1.00 SITE PLAN
SCALE: 1/16" = 1'-0"