

Longitudinal Section

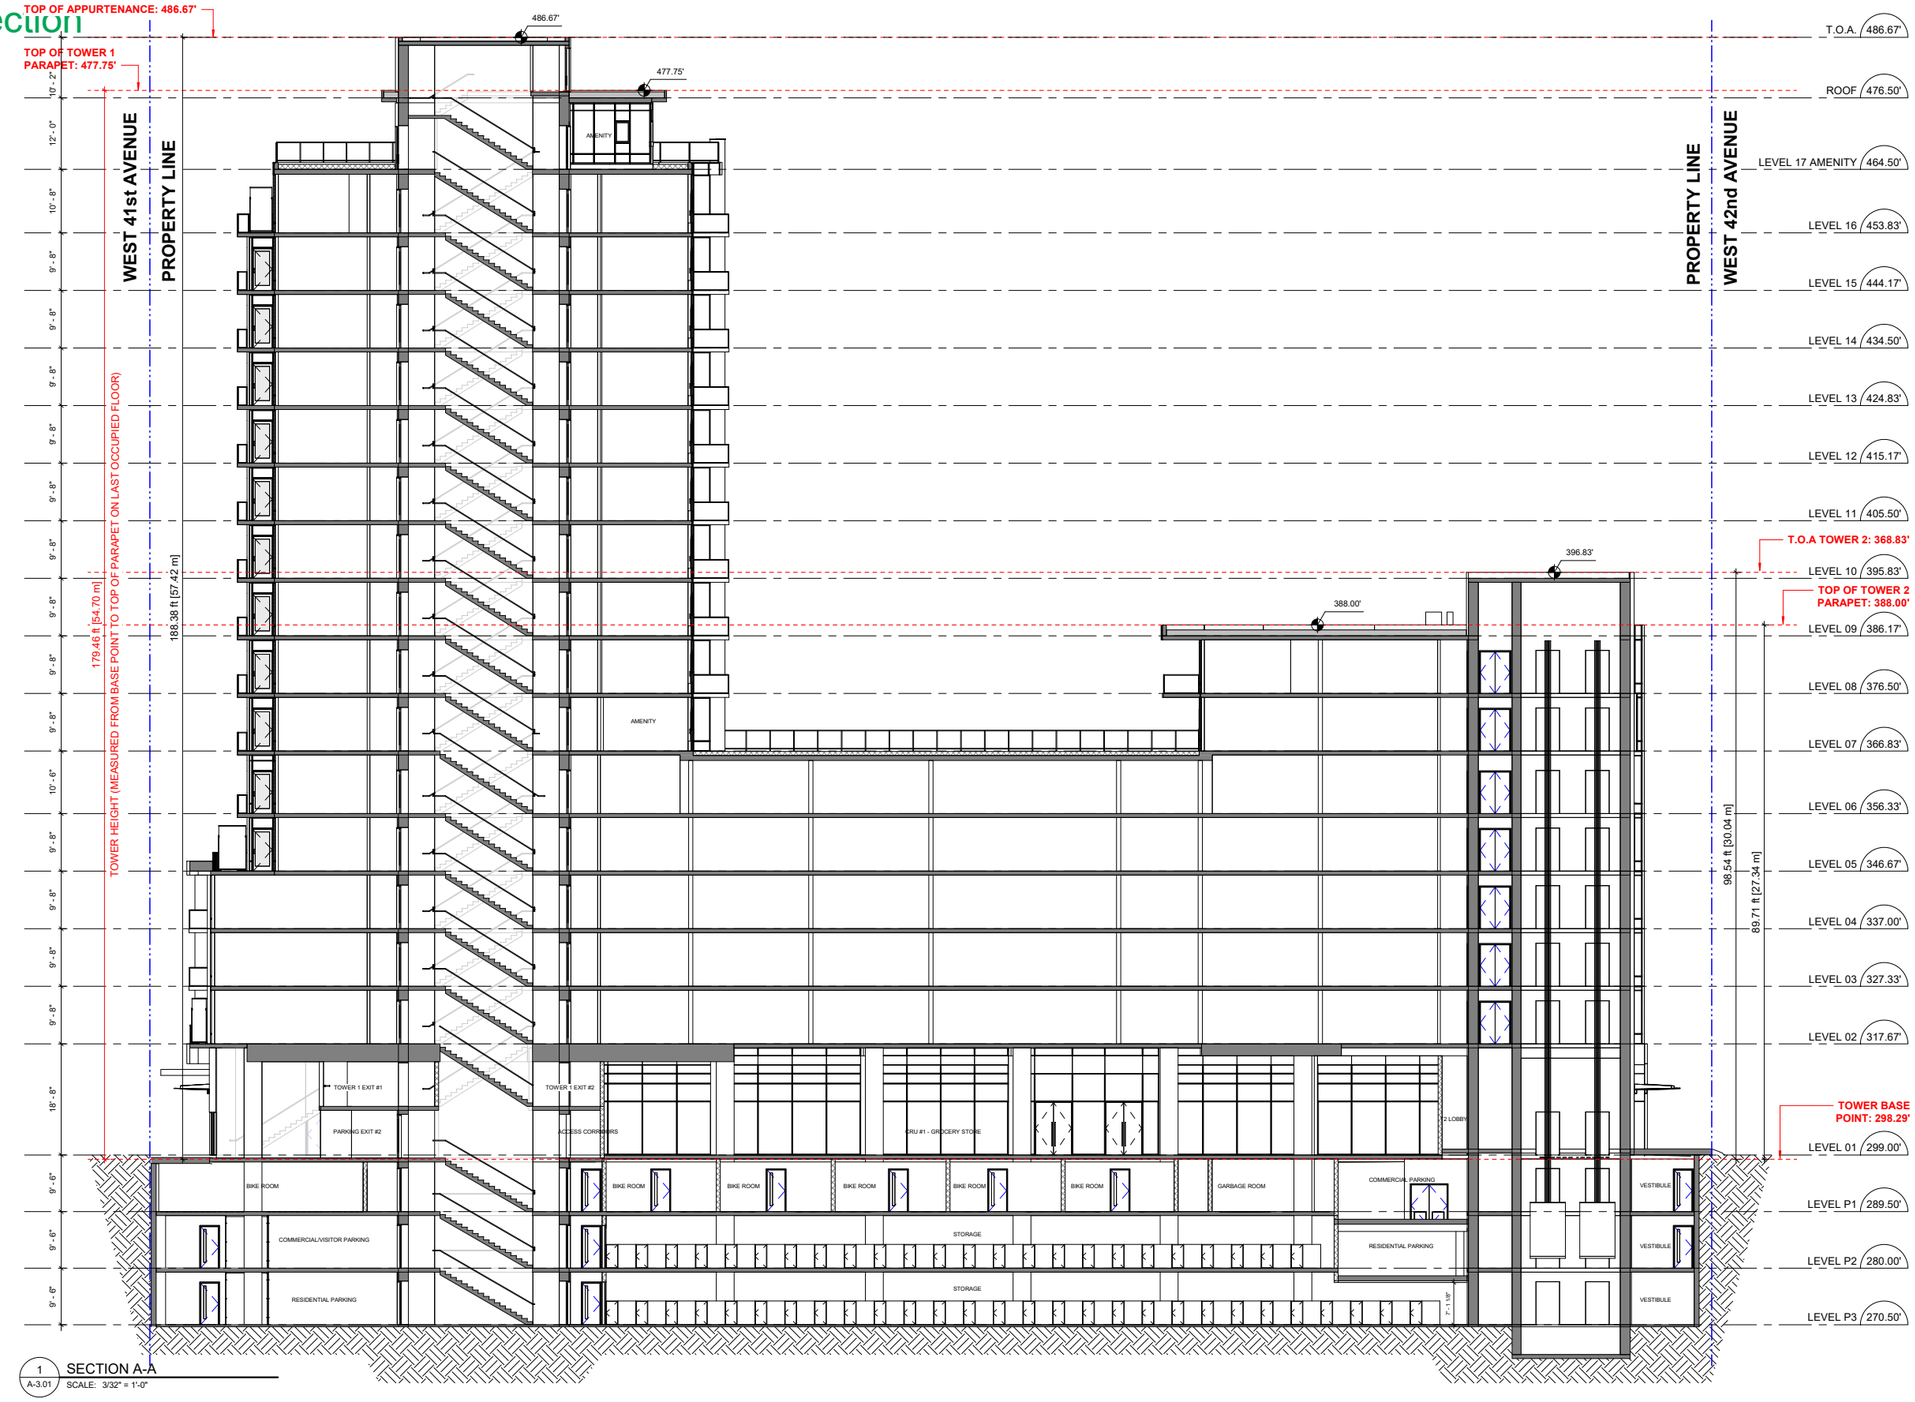


1 / A-3.01 SECTION A-A
SCALE: 3/32" = 1'-0"

Transversal Section - Tower 1

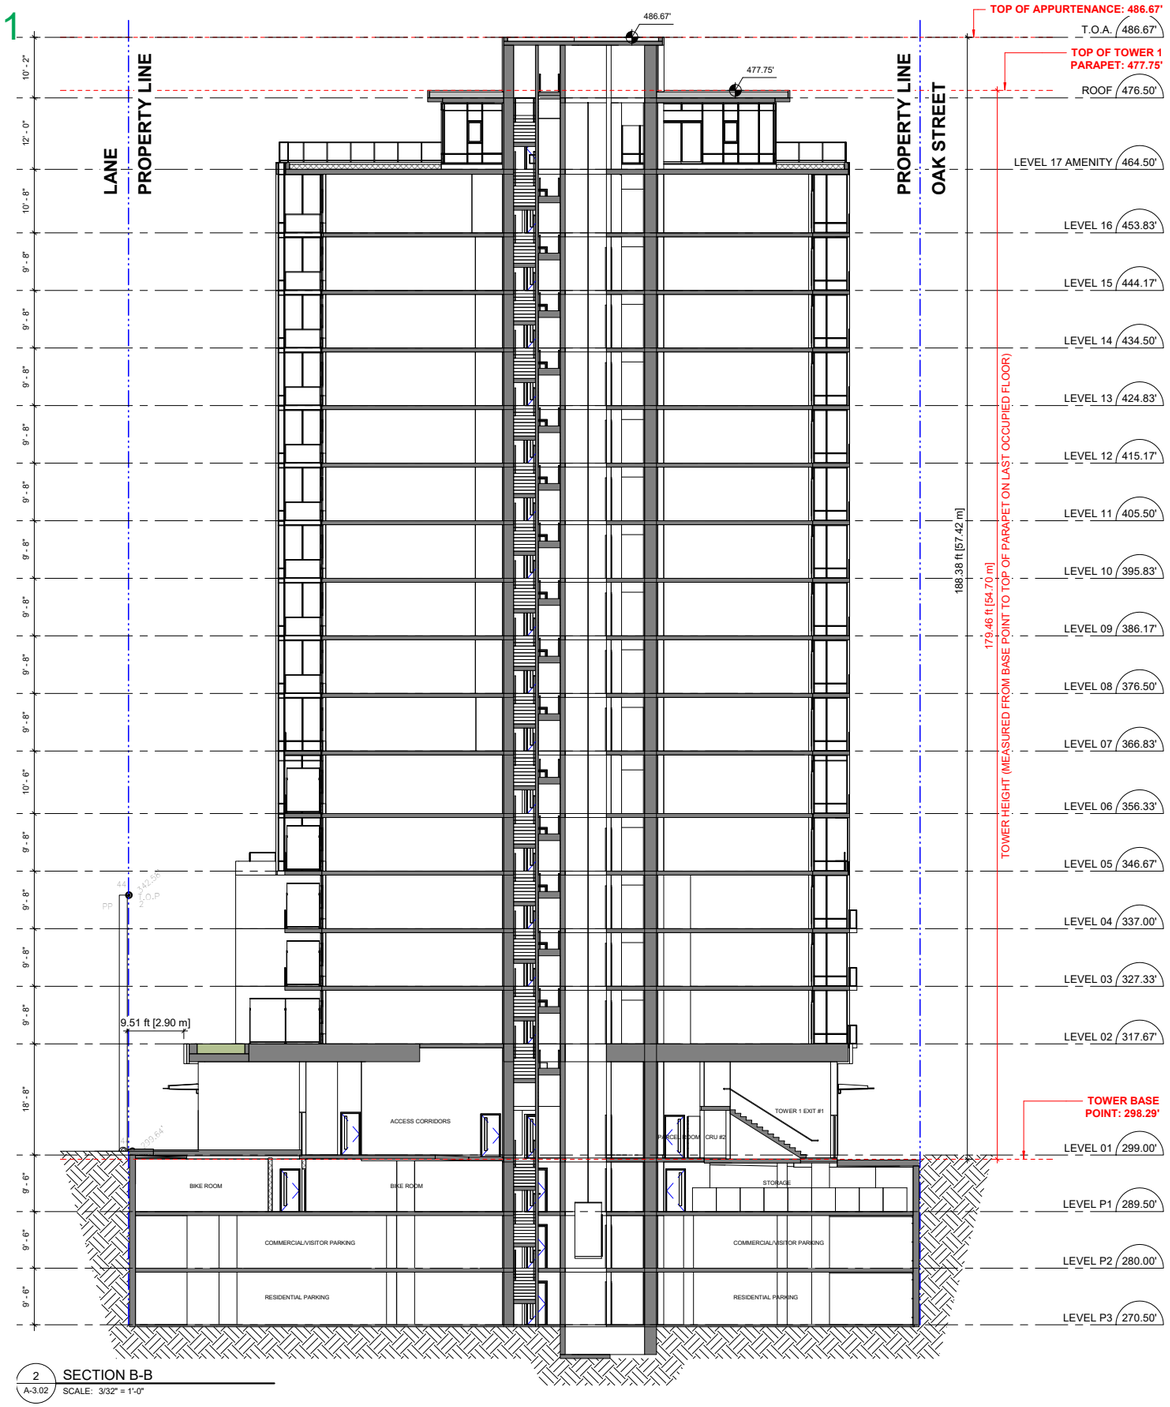


2 A-3.02 SECTION B-B
SCALE: 3/32" = 1'-0"

Transversal Section - Tower 2

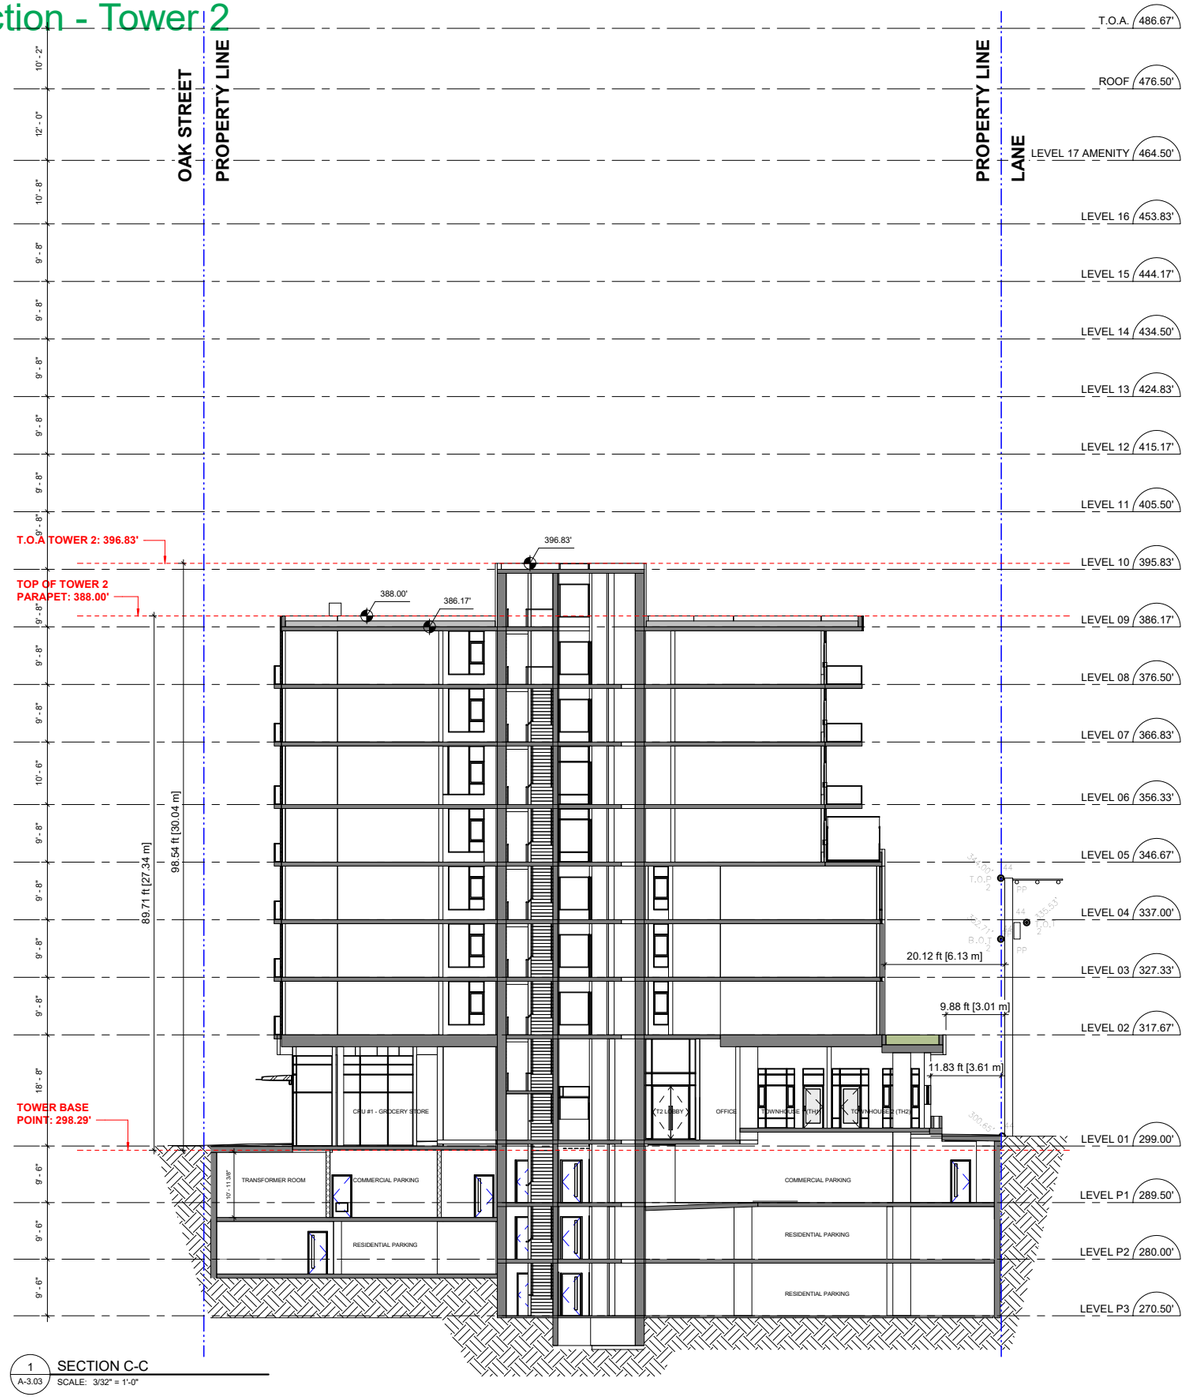


1 A-3.03 SECTION C-C
SCALE: 3/32" = 1'-0"

Transversal Section - Podium

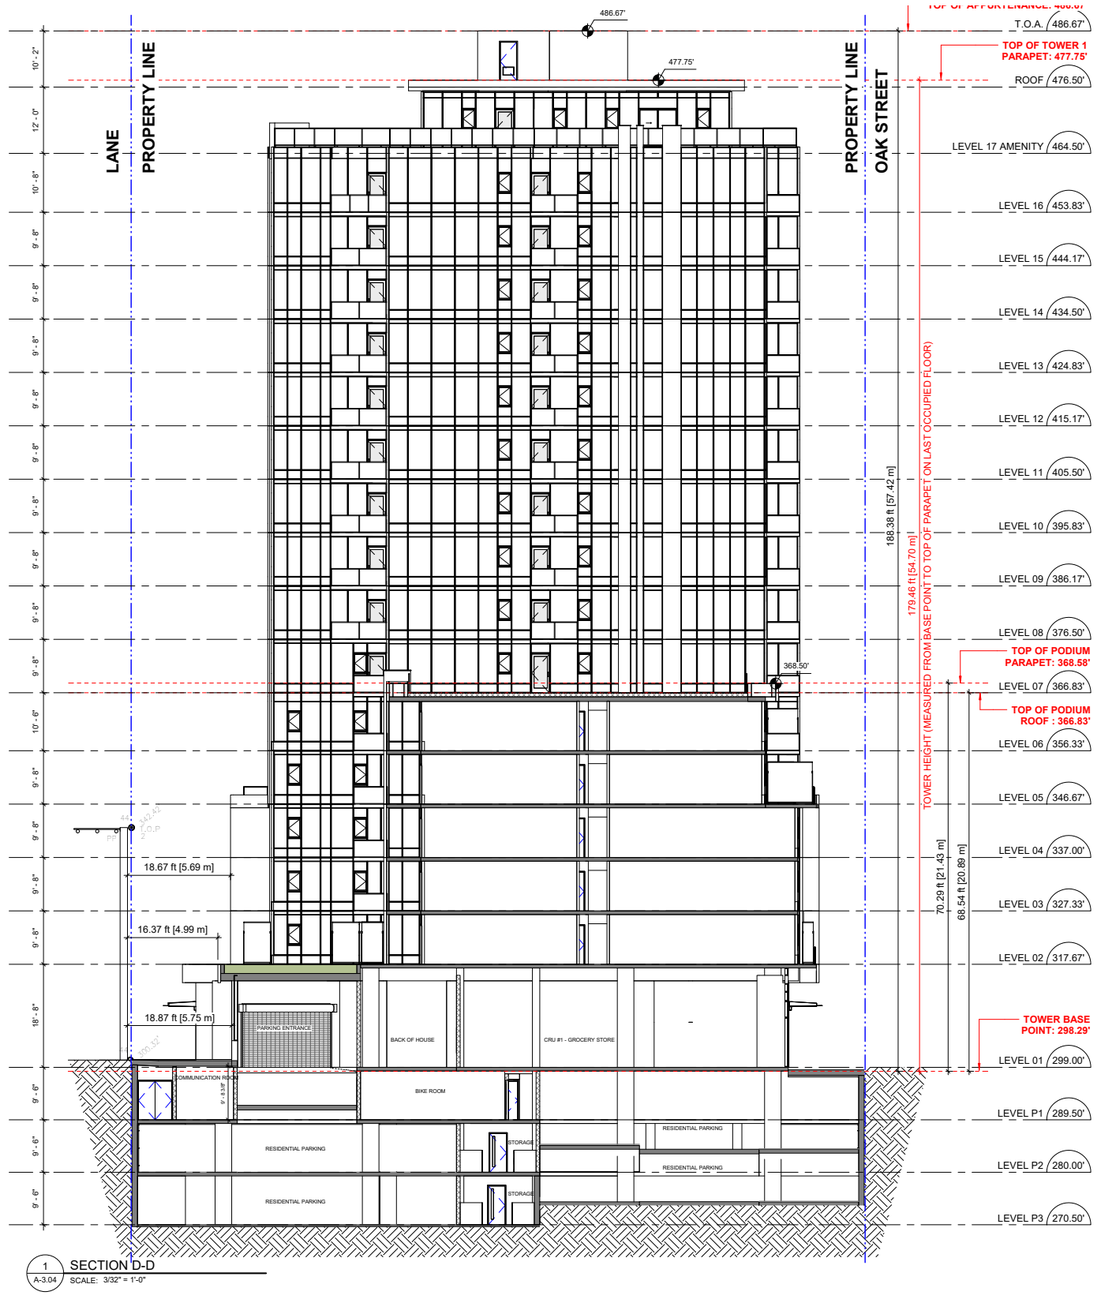


1 A-3.04 SECTION D-D
SCALE: 3/32" = 1'-0"


Close up Sections

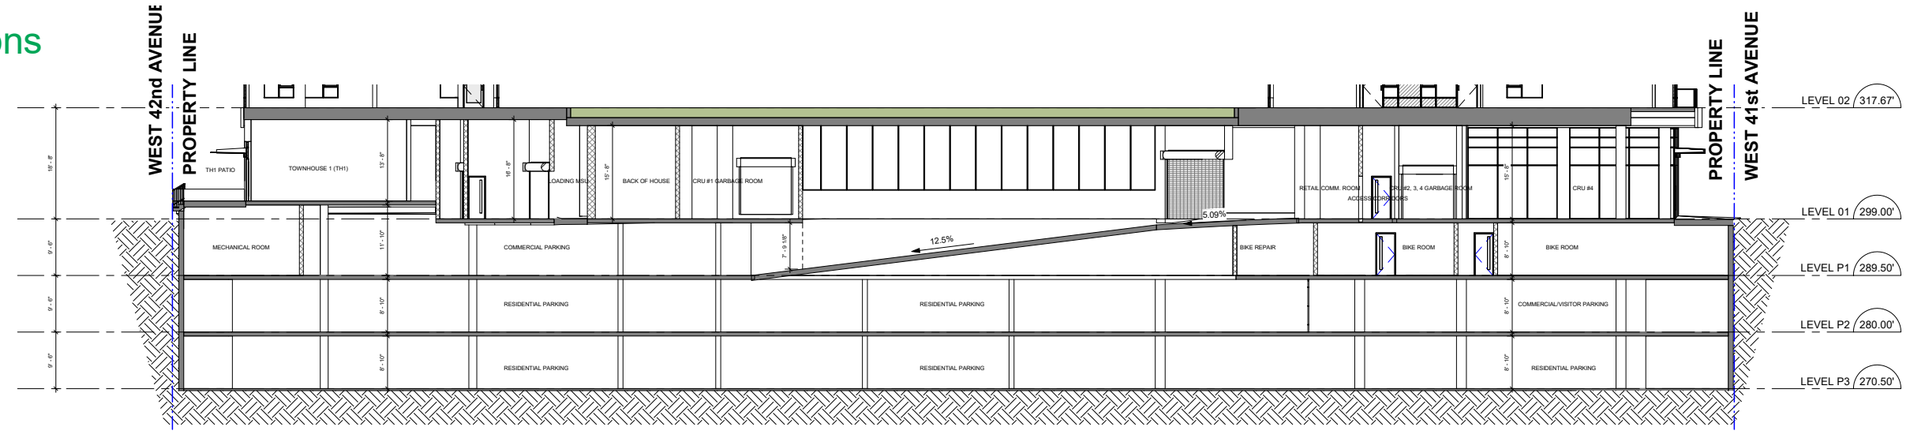

1 A-3.05 SECTION E-E THRU RAMP AT PARKING ENTRANCE
SCALE: 3/32" = 1'-0"

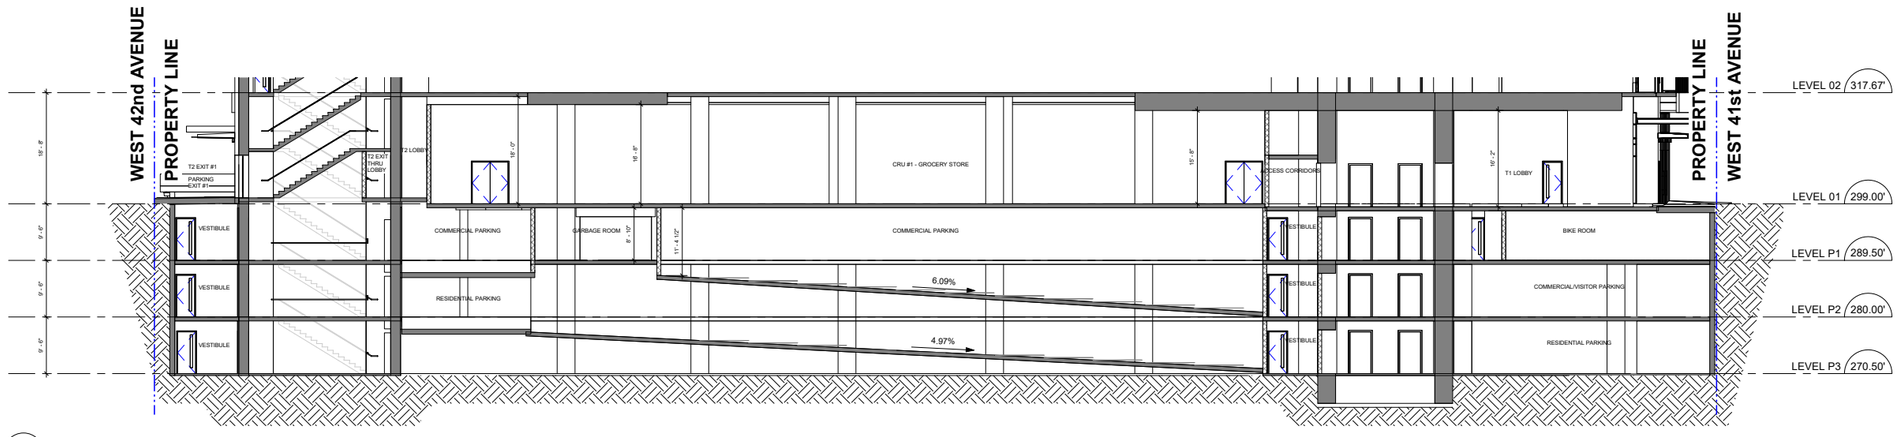

2 A-3.05 SECTION F-F THRU TOWER 2 EXITS
SCALE: 3/32" = 1'-0"

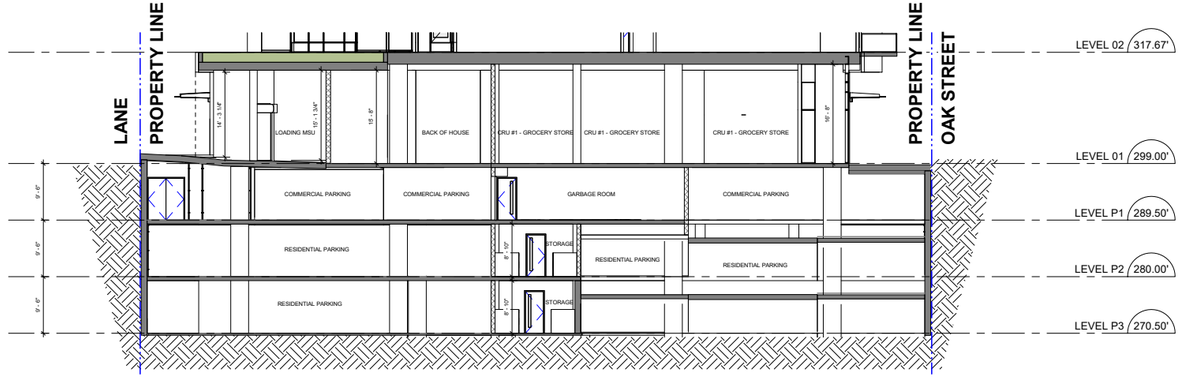

4 A-3.05 SECTION G-G THRU LOADING AREA
SCALE: 3/32" = 1'-0"