Section 3-3

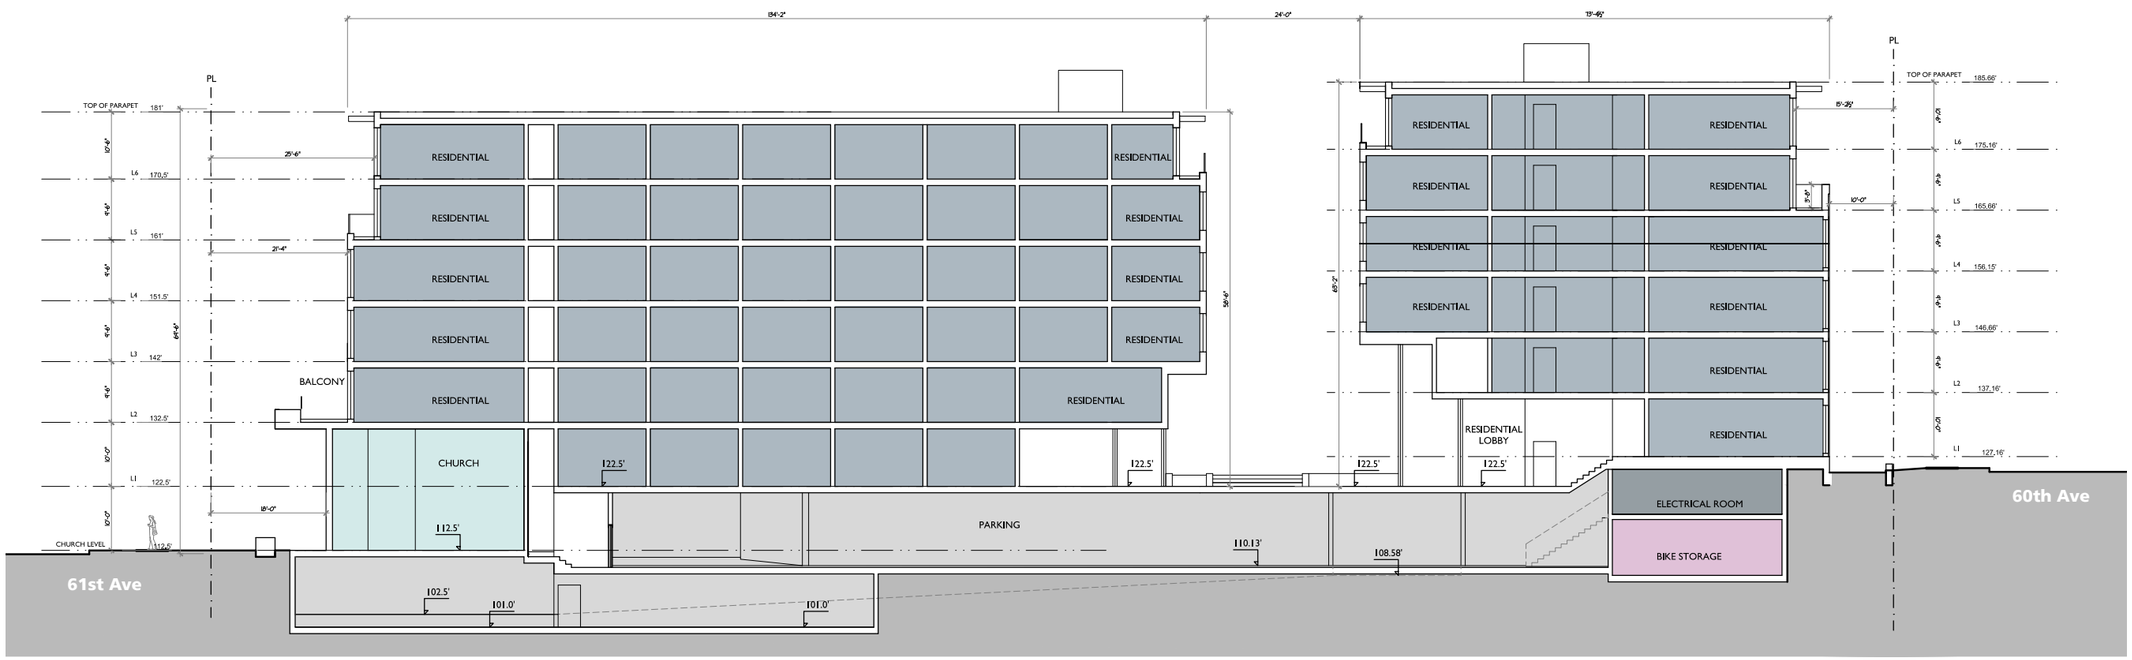
184'-2"
24'-0"
73'-6"
PL
TOP OF PARAPET 181'
L6 170.5'
L5 161'
L4 151.5'
L3 142'
L2 132.5'
L1 122.5'
CHURCH LEVEL 112.5'
25'-6"
21'-4"
18'-0"
RESIDENTIAL
BALCONY
CHURCH
122.5'
112.5'
PARKING
110.13'
108.58'
102.5'
101.0'
101.0'
RESIDENTIAL LOBBY
ELECTRICAL ROOM
BIKE STORAGE
TOP OF PARAPET 185.66'
L6 175.16'
L5 165.66'
L4 156.15'
L3 146.66'
L2 137.16'
L1 127.16'
61st Ave
60th Ave
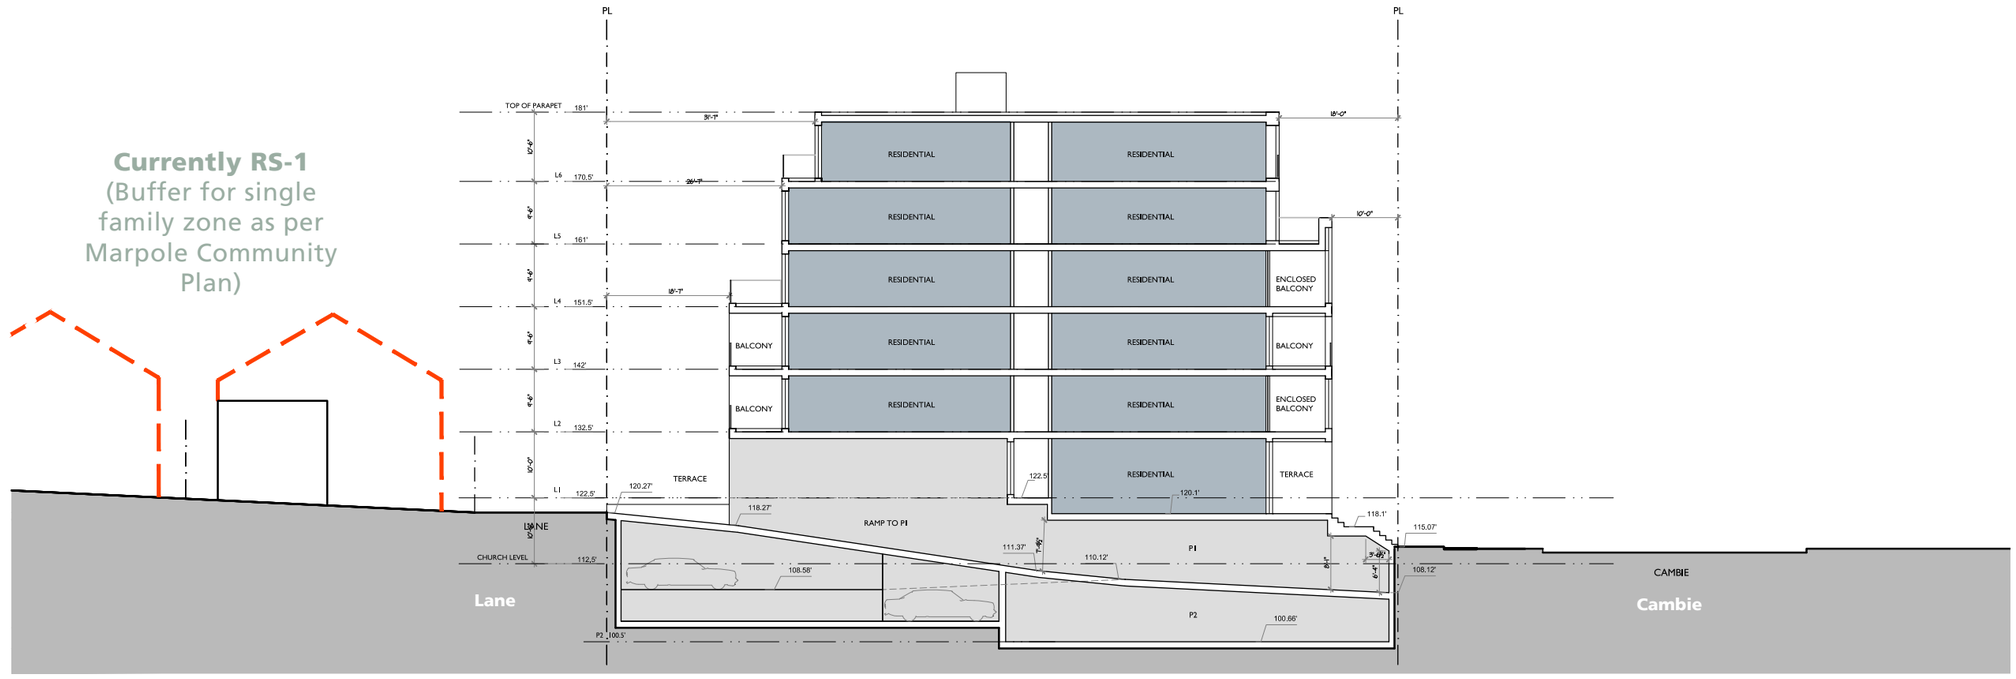
Section 4-4 & 5-5